




MIEJSCOWY PLAN ZAGOSPODAROWANIA PRZESTRZENNEGO DLA CZĘŚCI OBREBU GEODEZYJNEGO: RADZANÓW, BĘBNOWO

OZNACZENIA OBOWIĄZUJĄCE:

	granice obszaru objętego planem miejscowym
	linie rozgraniczające tereny o różnym przeznaczeniu lub różnych zasadach zagospodarowania
	nieprzekraczalne linie zabudowy
	tereny rolnicze
	tereny obsługi produkcji w gospodarstwach rolnych
	lasy
	teren drogi publicznej lokalnej
	tereny dróg wewnętrznych
	granice Obszaru Specjalnej Ochrony Ptaków Dolina Wkrę i Mławkę PLB140008
	nieruchomy zabytek archeologiczny - strefa ochrony OW
	napowietrzne linie elektroenergetyczne średniego napięcia wraz ze strefami oddziaływania
	wymiarowanie

Załącznik nr 1 do Uchwały nr XXXIII/180/2018 Rady Gminy Radzanów z dnia 26 lipca 2018r.

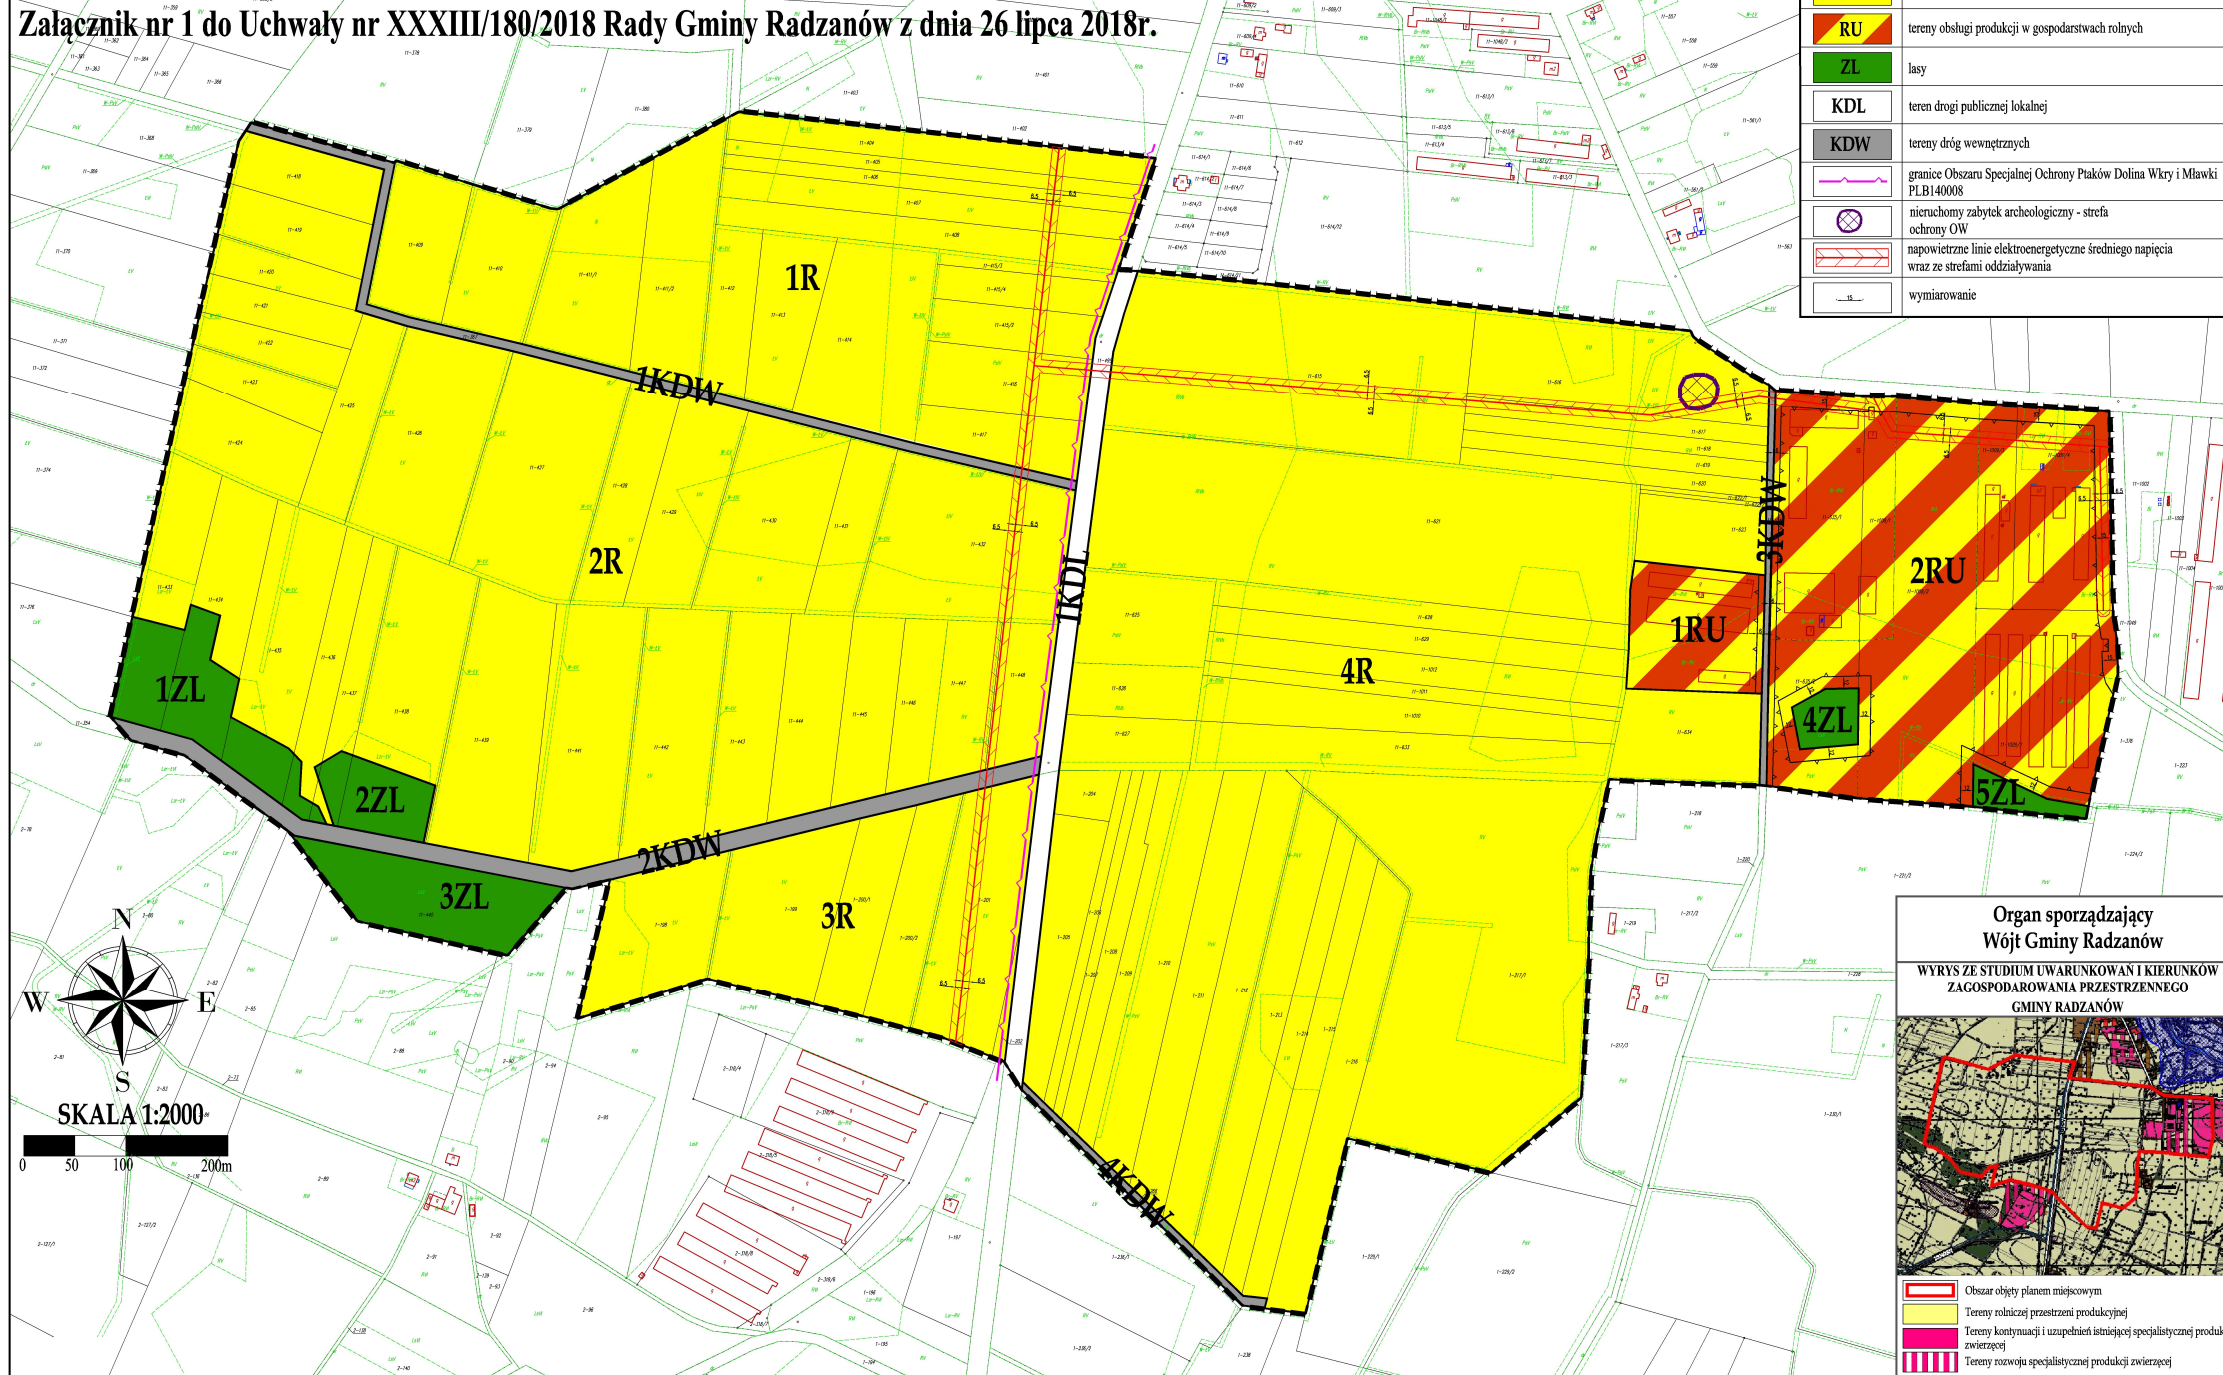

Organ sporządzający
Wójt Gminy Radzanów

**WYRYS ZE STUDIUM UWARUNKOWAŃ I KIERUNKÓW
ZAGOSPODAROWANIA PRZESTRZENNEGO
GMINY RADZANÓW**

	Obszar objęty planem miejscowym
	Tereny rolniczej przestrzeni produkcyjnej
	Tereny kontynuacji i uzupełnienia istniejącej specjalistycznej produkcji zwierzęcej
	Tereny rozwoju specjalistycznej produkcji zwierzęcej