

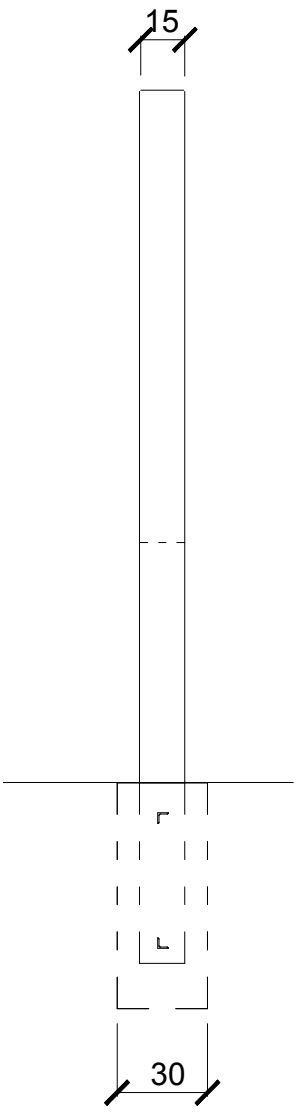
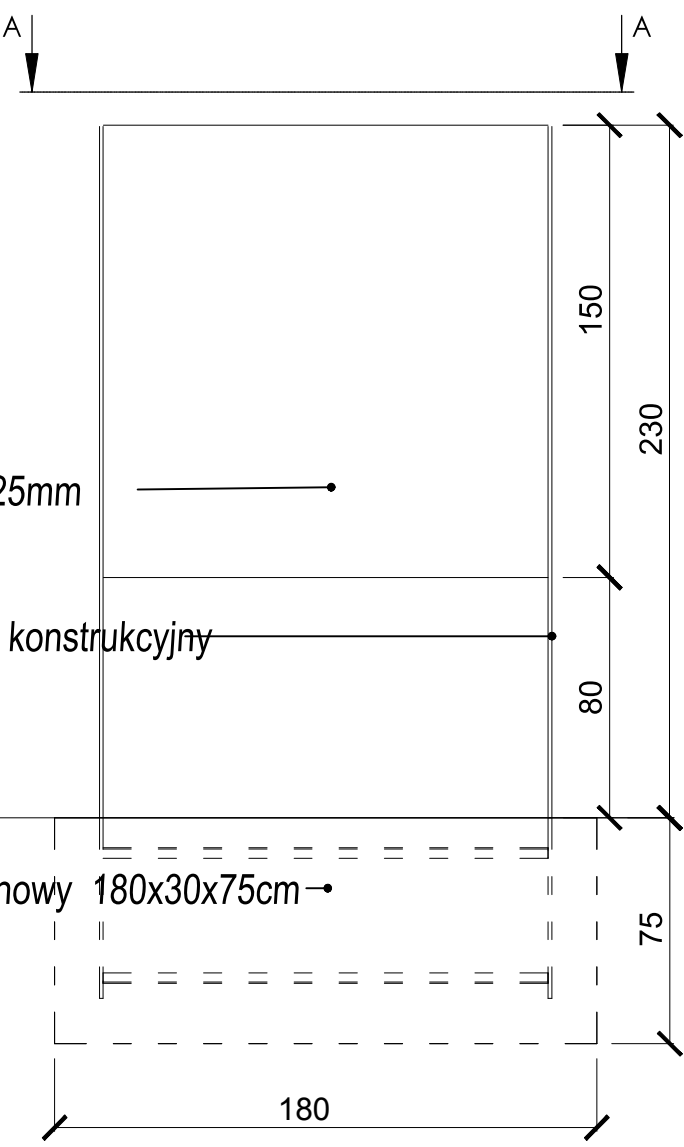
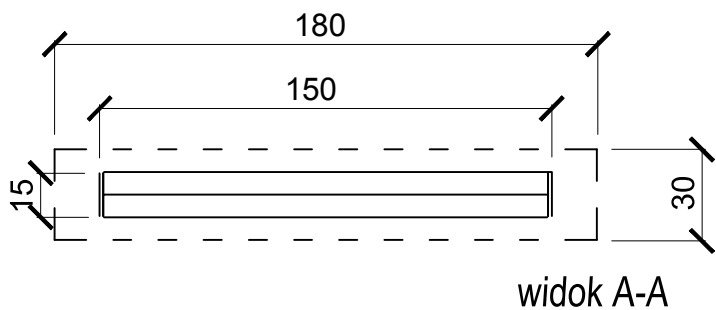


TE TABLICA EKSPOZYCYJNA
liczba sztuk 8

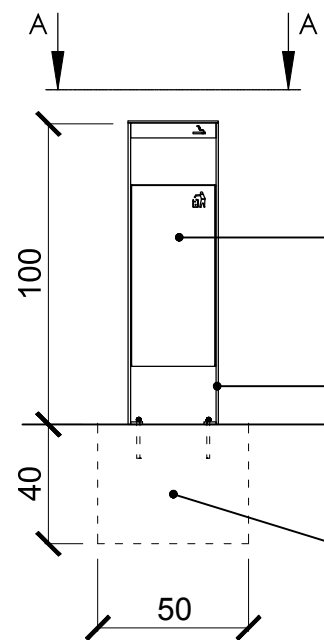



* stal węglowa malowana proszkowo

S1 ŚMIETNIK NA ODPADY
liczba sztuk 8

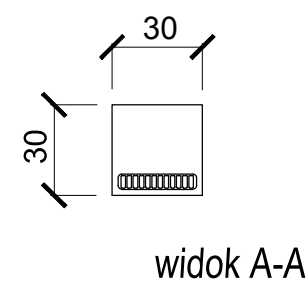

S2 ŚMIETNIK NA PSIE ODCHODY
liczba sztuk 2

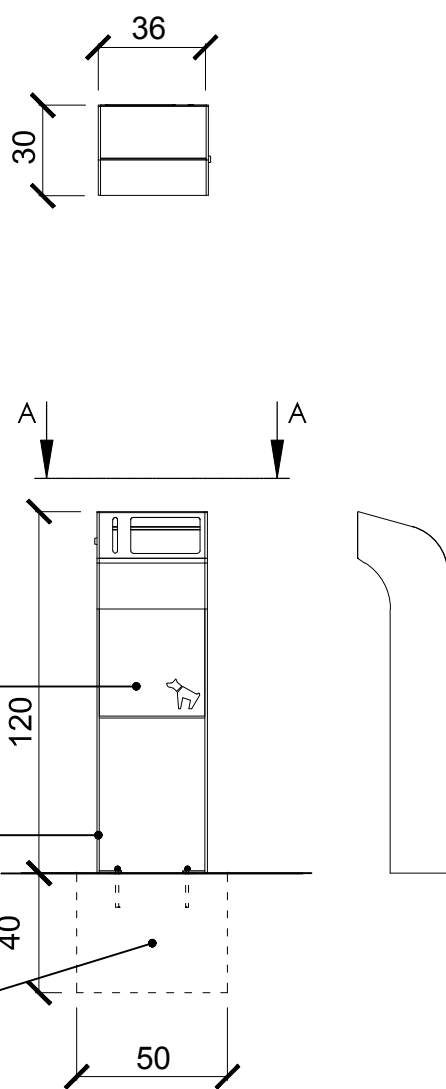

	PROJEKTOWAŁ / NR UPRAWNIEN mgr. inż. arch. JERZY HEYMER nr uprawnień w specjalności architektonicznej: ST 910/87 mgr inż. arch. JAN HEYMER	OBIEKT PRZEBUDOWA I MODERNIZACJA PLACU PIŁSUDSKIEGO W RADZANOWIE	DATA SIERPIEŃ 2021
	OPRACOWAŁ inż. arch. JAN HEYMER	STADIUM PROJEKTOWE PROGRAM FUNKCJONALNO-UŻYTKOWY BRANŻA ARCHITEKTURA	SKALA 1:25 NR RYS. A11