


PRZEKRÓJ NORMALNY

ul. Sienkiewicza

skala 1:50

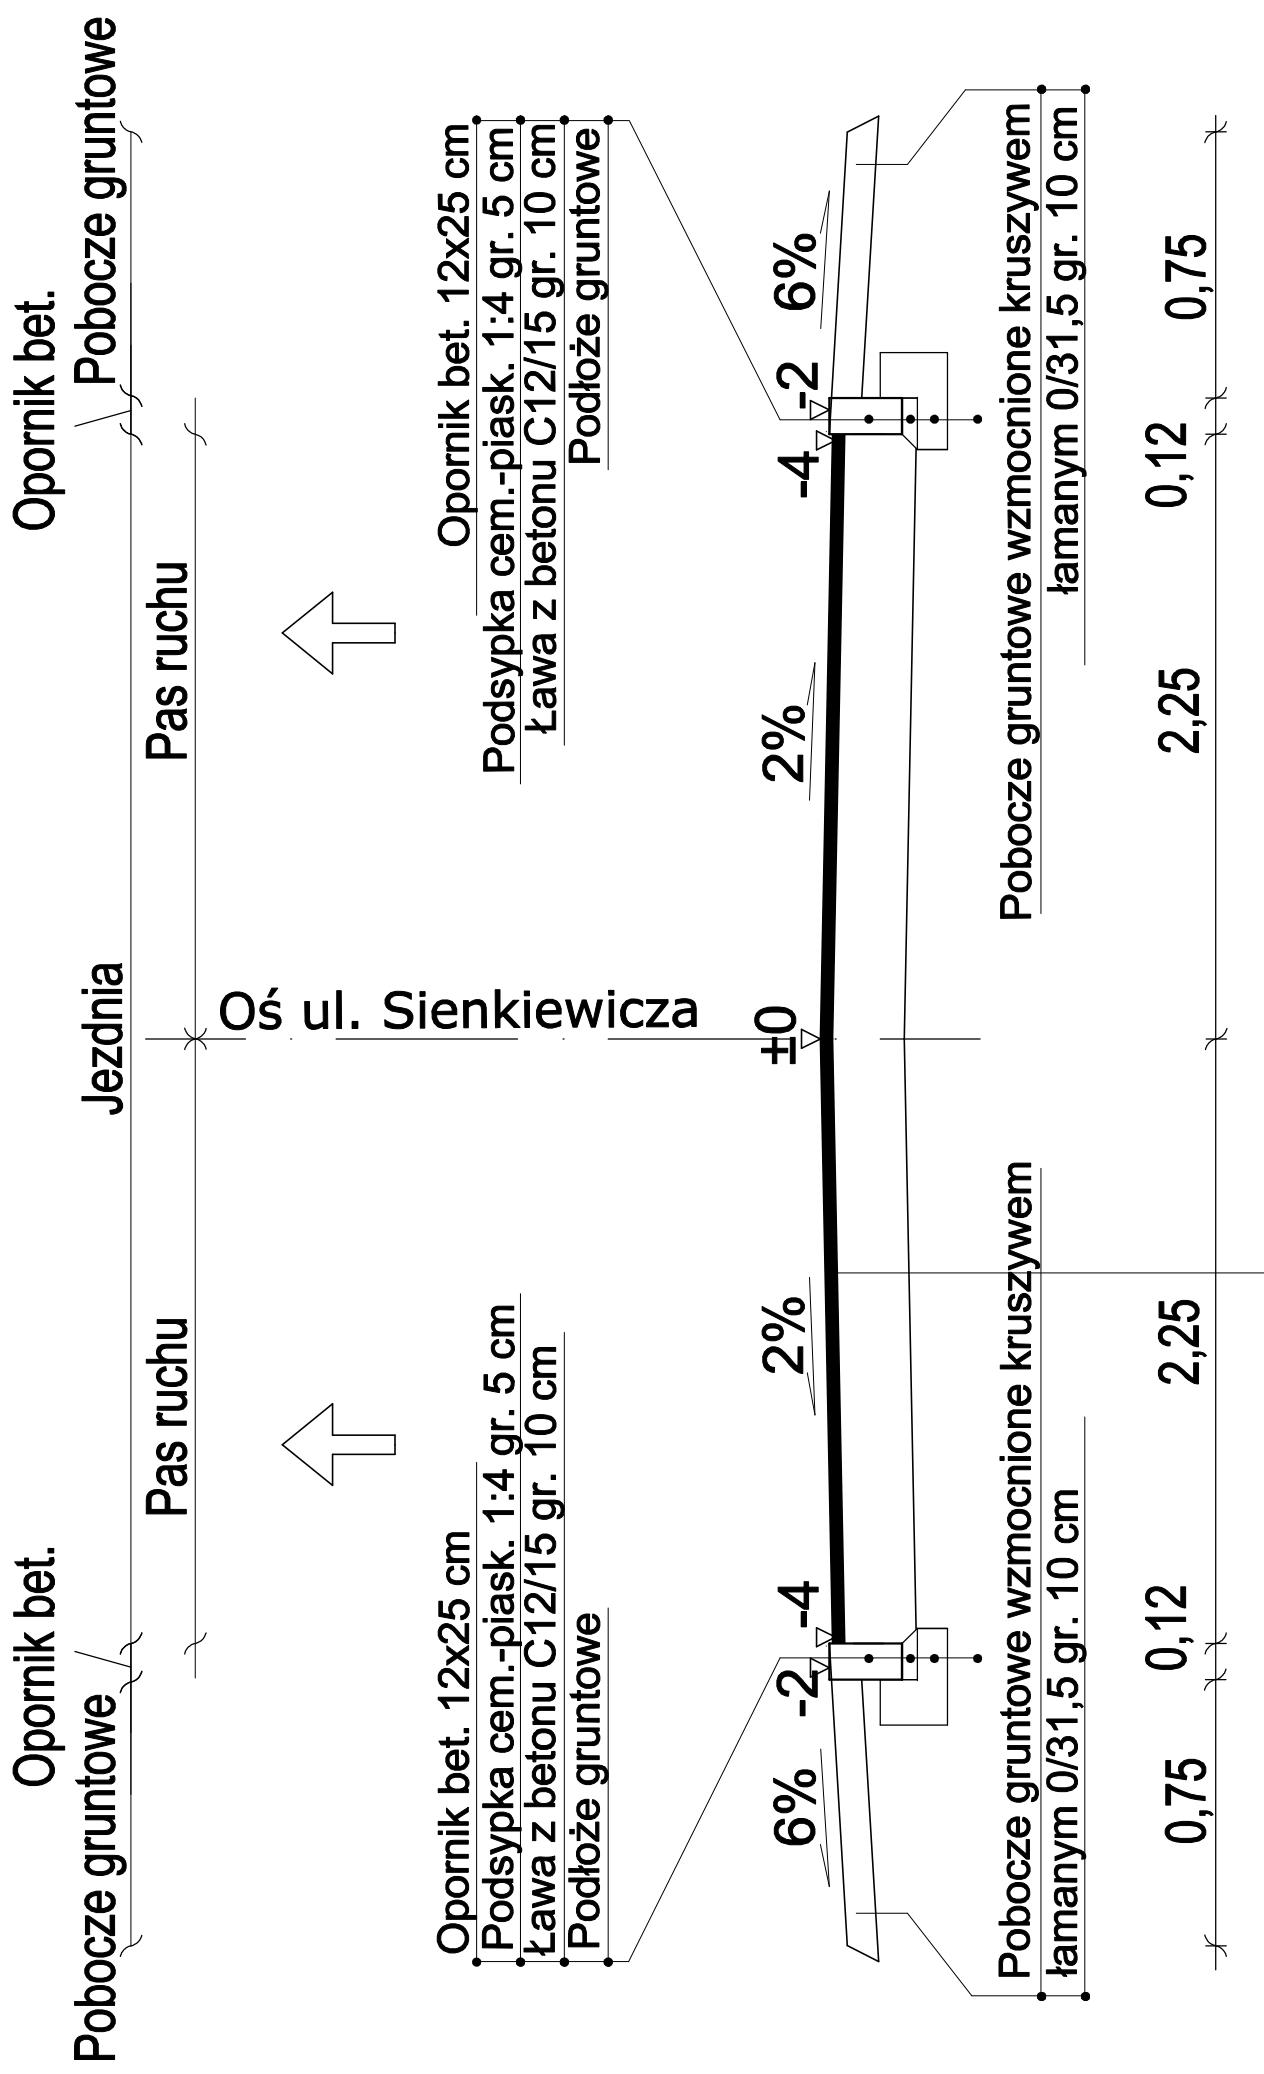

Nazwa i adres obiektu PRZEBUDOWA CIĄGU ULC: ŁOŻY, FLORIAŃSKIEJ I SIENKIEWICZA		Data opisowania marzec 2022
PROGRAM FUNCJONALNO-UŻYTKOWY		Rys. nr 6
Przekrój normalny - ul. Sienkiewicza		Skala 1:50
L.p.	Imię i nazwisko mgr inż. 1 Piotr Pakietka	Funkcja Projektant Drogowa MAZ/0205/ PBD/17
		Podpis