
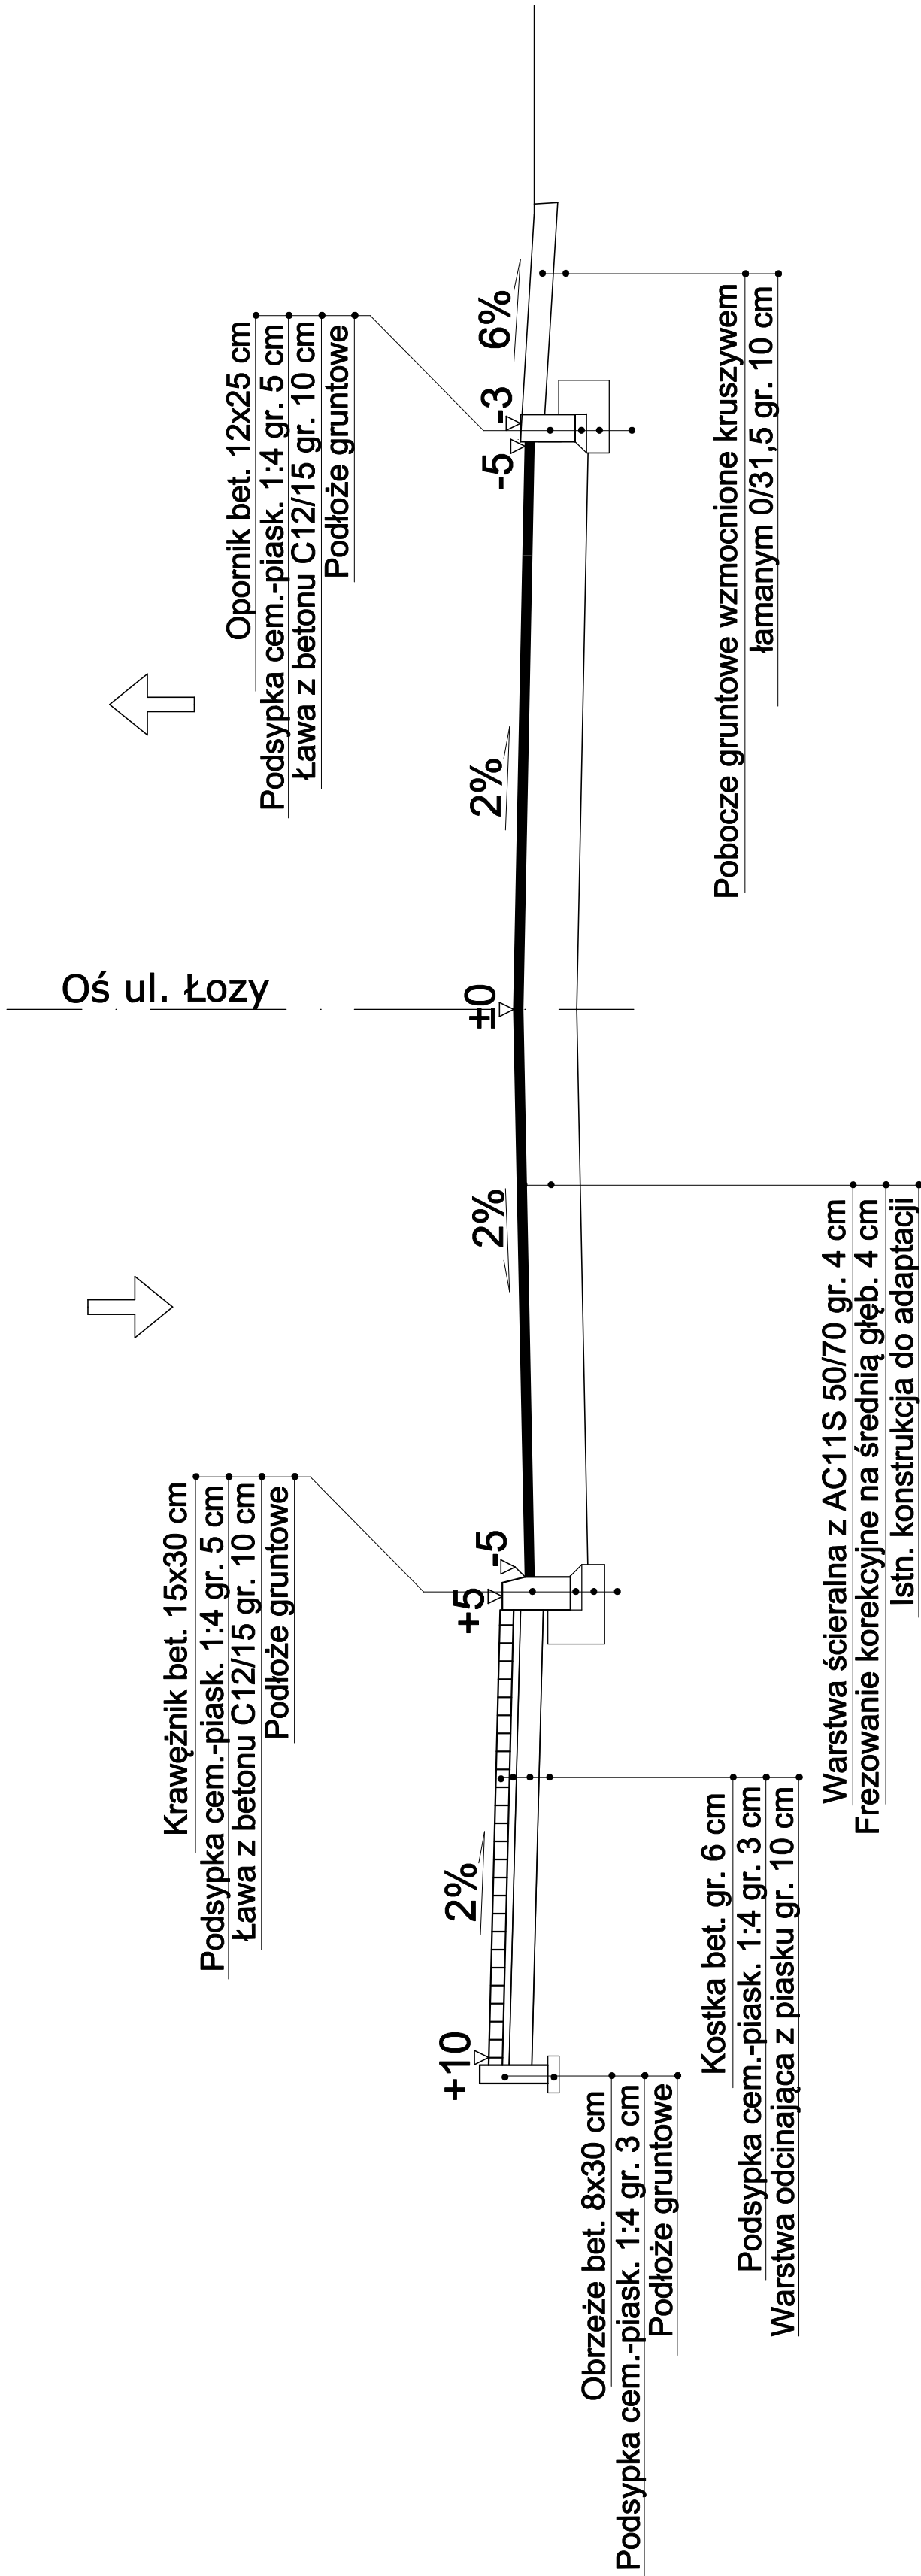


PRZEKRÓJ NORMALNY

ul. Łoży

skala 1:50

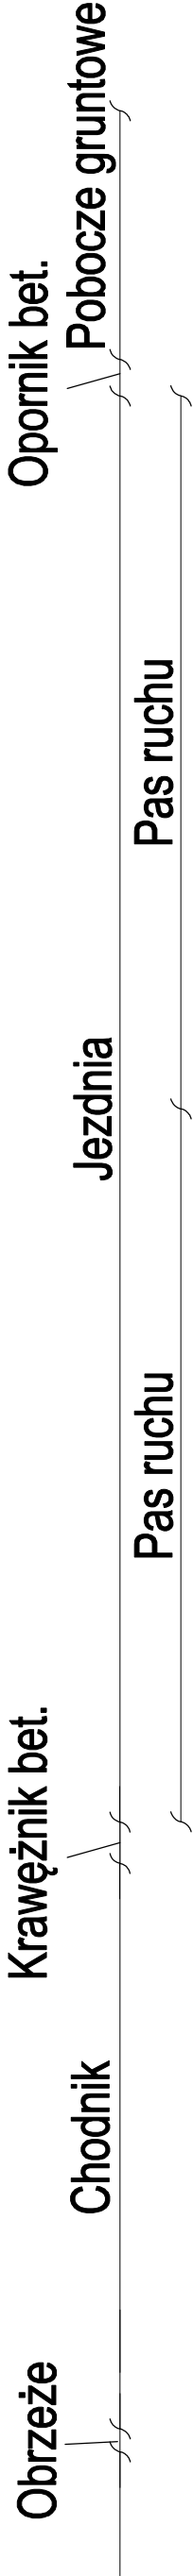

0,08	2,00	0,15	2,50	0,12
2,15	5,00			

Nazwa i adres obiektu		PRZEBUDOWA CIĄGU ULIC: ŁOŻY, FLORIAŃSKIEJ I SIENKIEWICZA			
L.p.	Imię i nazwisko	Funkcja	Branża	Nr uprawn.	Podpis
PROGRAM FUNKCJONALNO-UŻYTKOWY					
Przekrój normalny - ul. Łoży					
1	mgr inż. Piotr Pakieła	Projektant	Drogowa	MAZ/0205/ PBD/17	