

PRZEKRÓJ NORMALNY

ul. Floriańska

skala 1:50


Opornik bet.



Opornik bet.
Jezdnia
Pas ruchu

Oś ul. Floriańskiej

Opornik bet. 12x25 cm
Podsypka cem.-piask. 1:4 gr. 5 cm
Ława z betonu C12/15 gr. 10 cm
Podłożę gruntowe

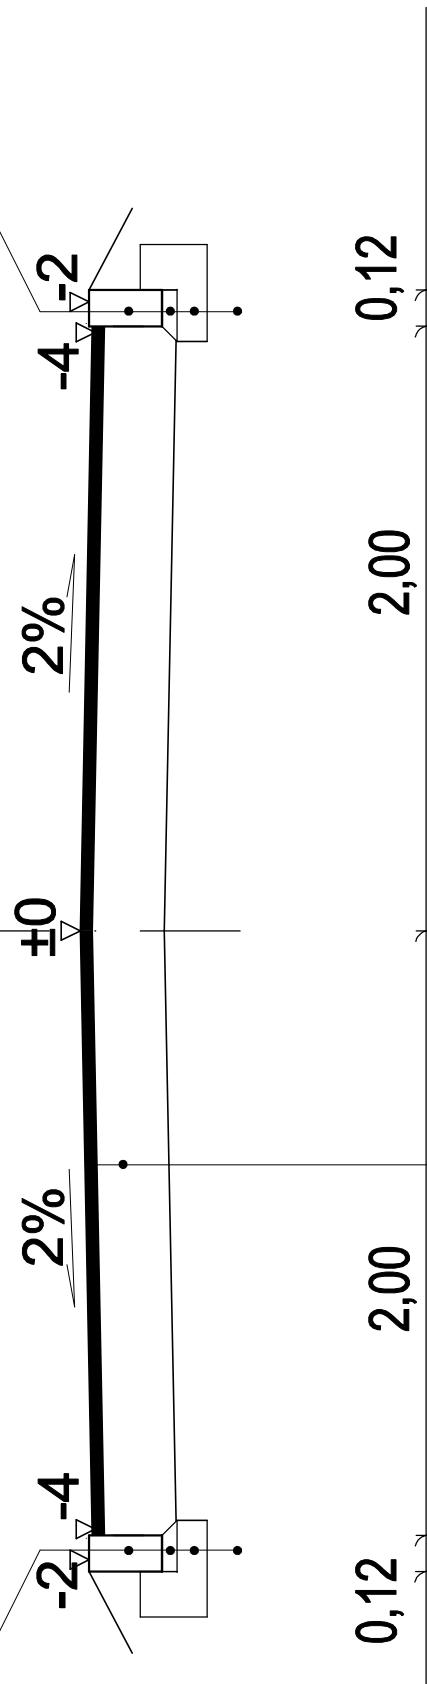

Warstwa ścieralna z AC11S 50/70 gr. 4 cm
Warstwa wiążąca z AC16W 50/70 gr. 4 cm
Rozbiórka istn. nawierzchni
Podbudowa z KŁSM 20cm
Warstwa odcinająca z piasku 15cm

0,12 2,00 0,12 2,00 0,12

Nazwa i adres obiektu: PRZEBUDOWA CIĄGU ULC: ŁOZY, FLORIAŃSKIEJ I SIENKIEWICZA		Data opisowania: marzec 2022	Rys.nr:	5	Skala: 1:50
PROGRAM FUNCJONALNO-UŻYTKOWY					Podpis
Przekrój normalny - ul. Floriańska					
L.p.	Imię i nazwisko mgr inż. Piotr Pakietka	Funkcja Projektant	Branża Drogowa	Nr uprawn. MAZ/0205/	PBD/17