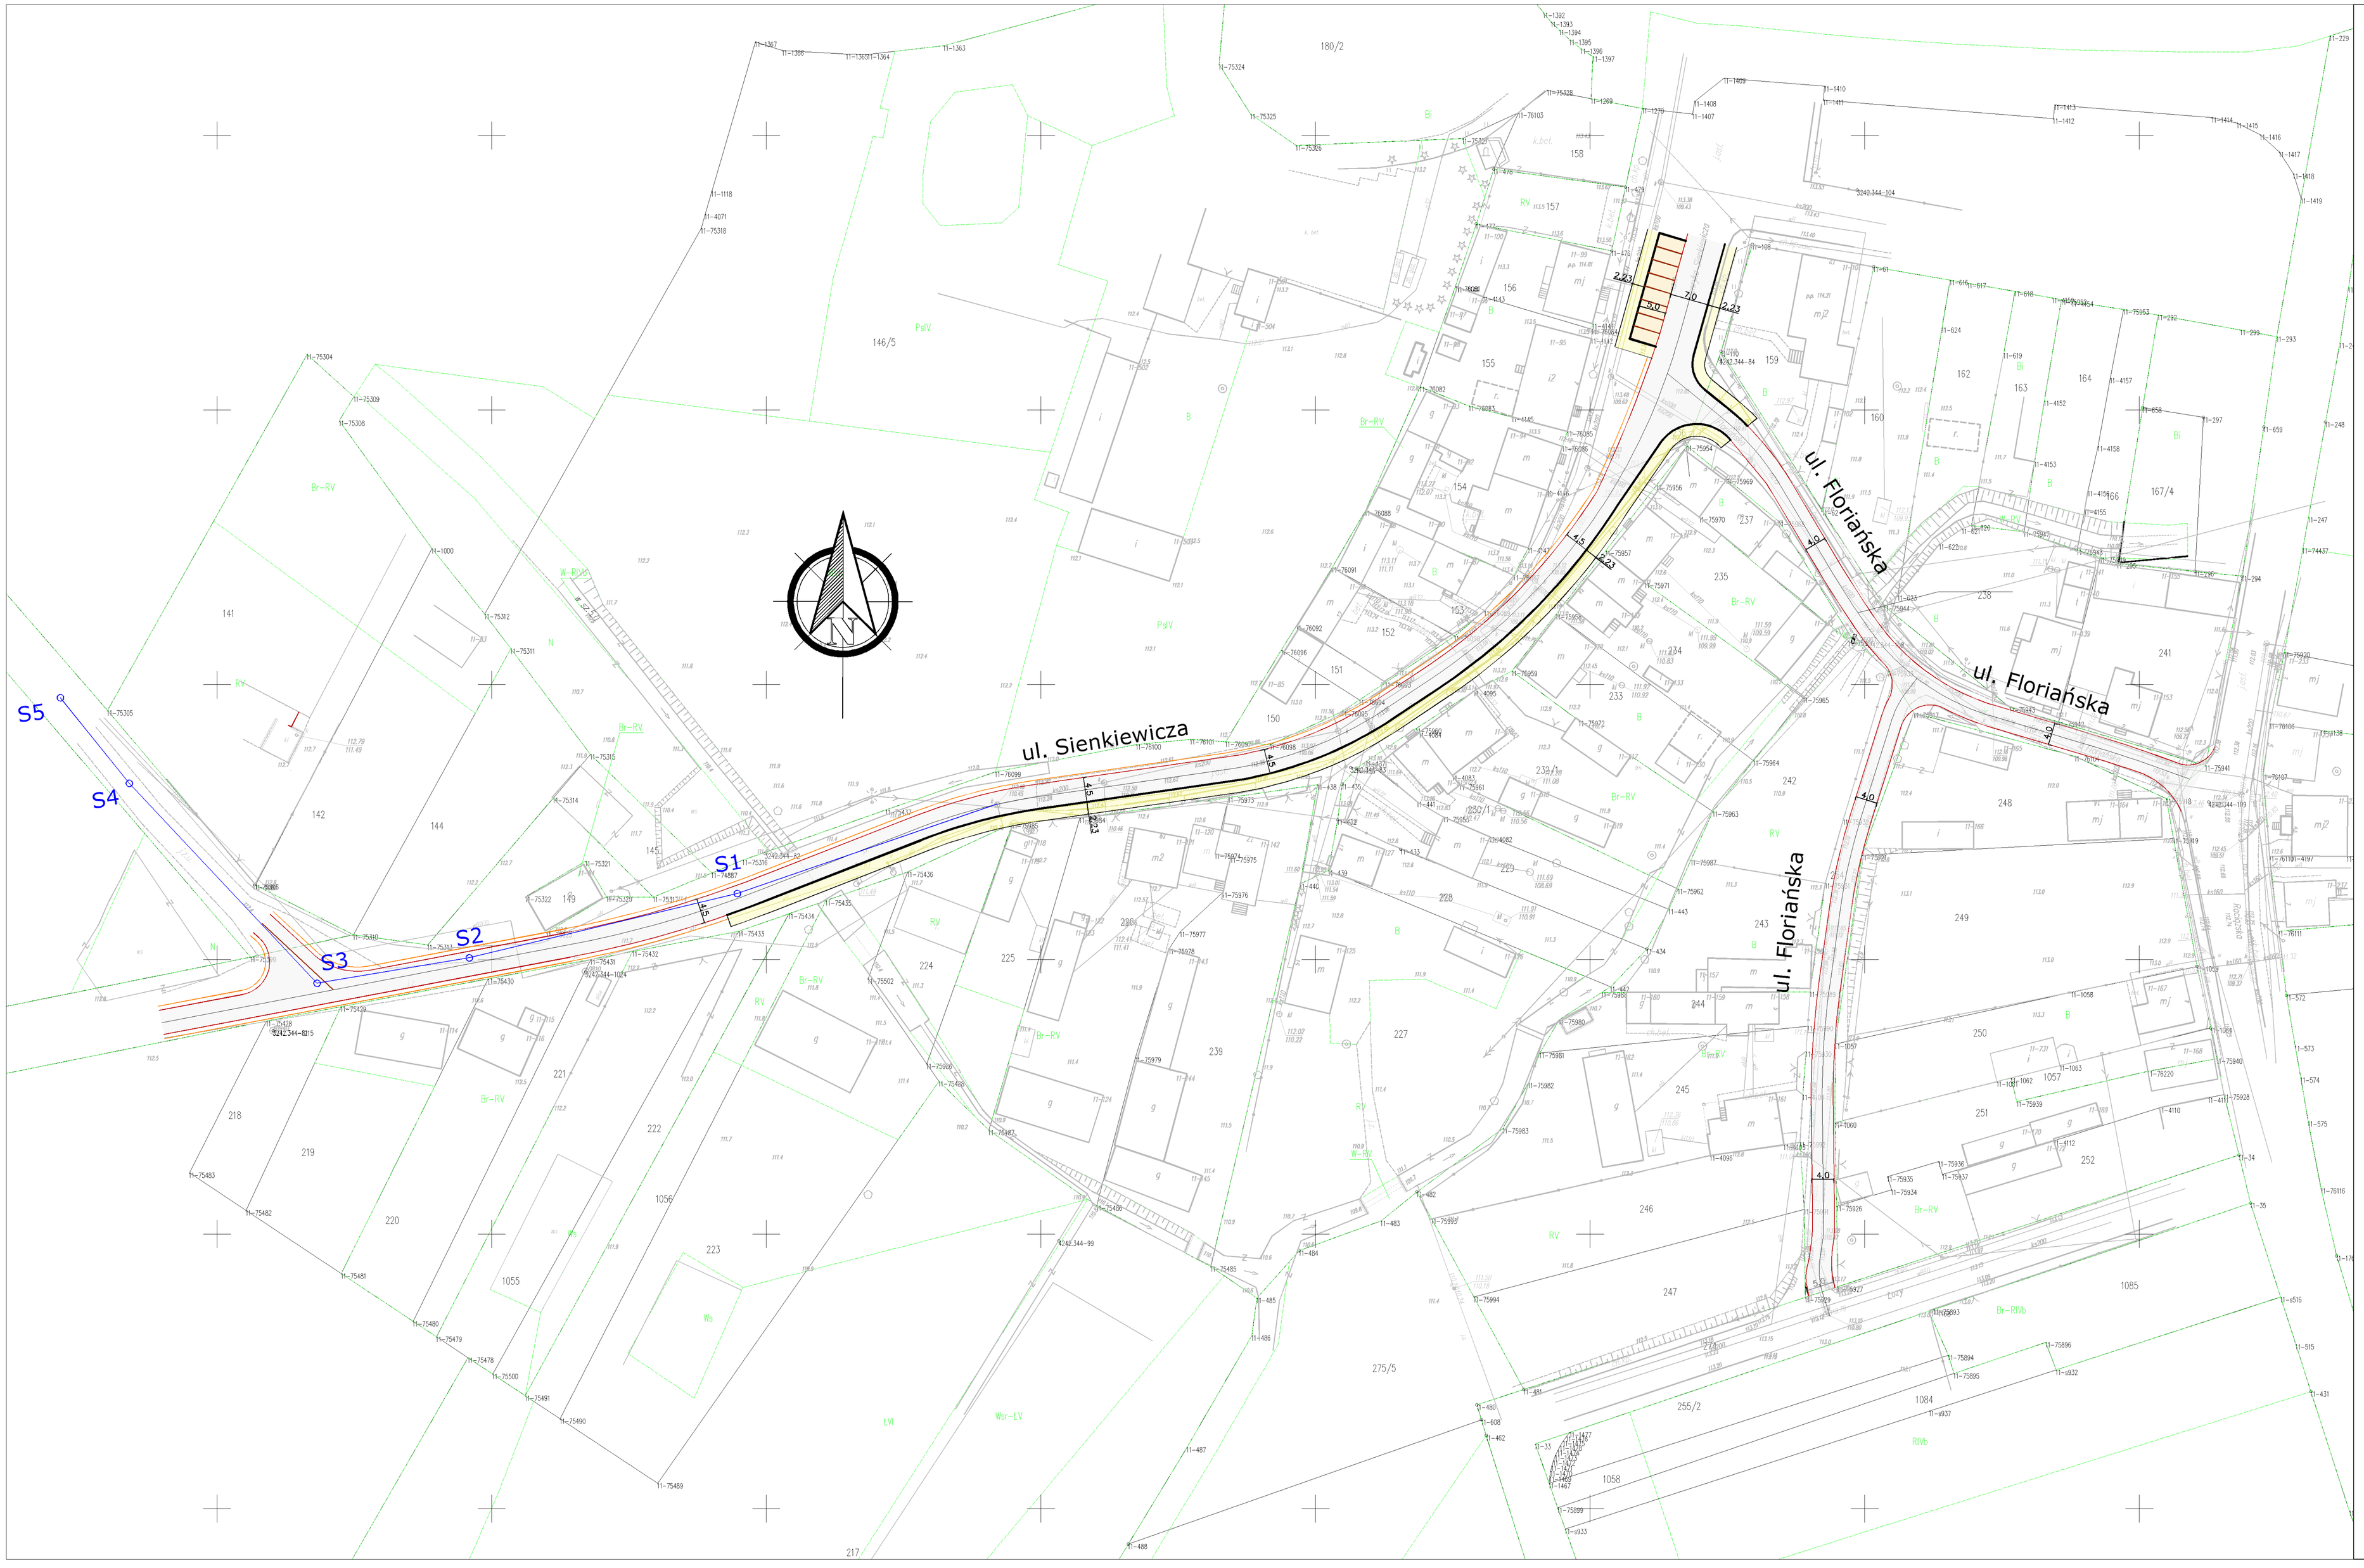

LEGENDA

- Granice własności
- Proj. krawędź jezdni - krawężnik betonowy 15x30 cm wystający
- Proj. krawędź jezdni - krawężnik betonowy 15x22 cm wtopiony
- Proj. krawędź jezdni - ogranik betonowy 15x25 cm
- Proj. krawędź chodnika - obrzeże betonowe 8x30 cm
- Proj. krawędź pobocza gruntowego - tłuczywo łamane
- Proj. jezdnia z betonu asfaltowego
- Proj. chodnik z kostki bet.
- kanalizacja sanitarna

Nazwa i adres obiektu

PRZEBUDOWA CIĄGU ULIC: ŁOZY, FLORIAŃSKIEJ I SIENKIEWICZA

Data opracowania: marzec 2022

PROGRAM FUNCJONALNO-UŻYTKOWY

Rys.nr 3

Plan sytuacyjny - UL. FLORIAŃSKA, SIENKIEWICZA

Skala 1:500

L.p.	Imię i nazwisko	Funkcja	Branża	Nr uprawn.	Podpis
1	mgr inż. Piotr Pakieła	Projektant	Drogowa	MAZ/0205/ PBD/17	