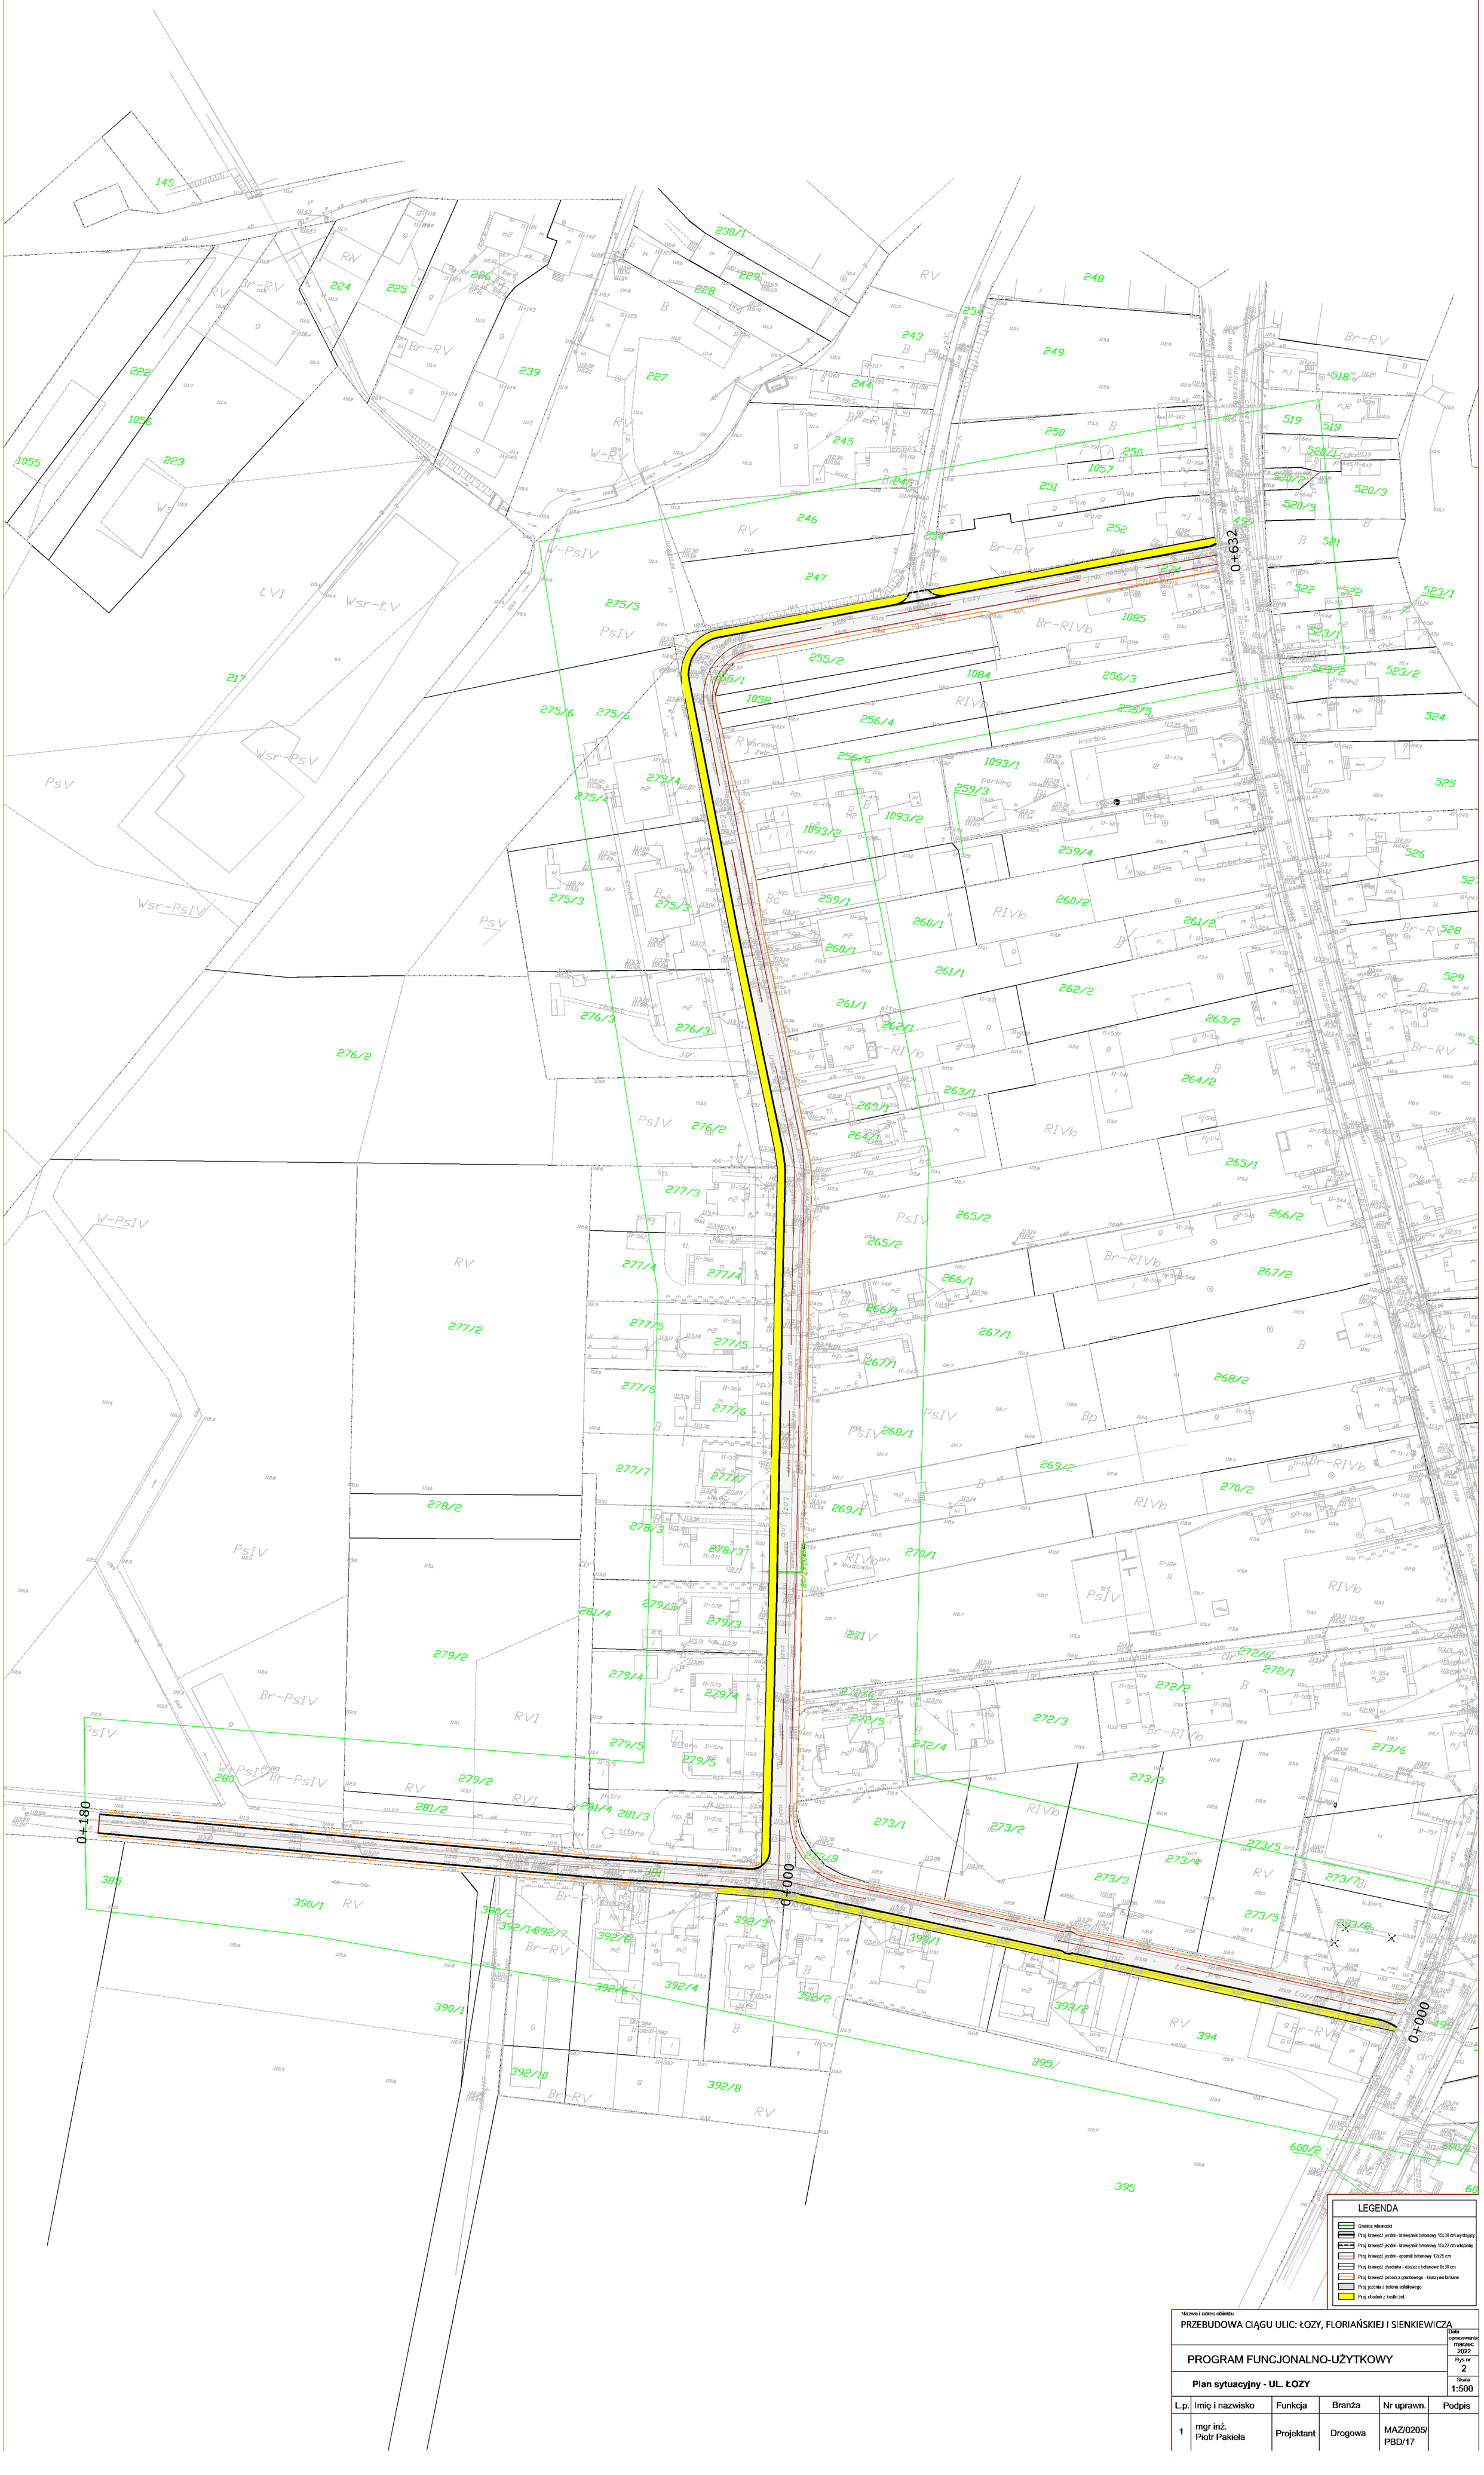

Nazwa i adres obiektu

PRZEBUDOWA CIĄGU ULIC: ŁOZY, FLORIAŃSKIEJ I SIENKIEWICZA

Data opracowania: marzec 2022

PROGRAM FUNCJONALNO-UŻYTKOWY

Rys. nr 2

Plan sytuacyjny - UL. ŁOZY

Skala 1:500

L.p.	Imię i nazwisko	Funkcja	Branża	Nr uprawn.	Podpis
1	mgr inż. Piotr Pakieła	Projektant	Drogowa	MAZ/0205/ PBD/17	